


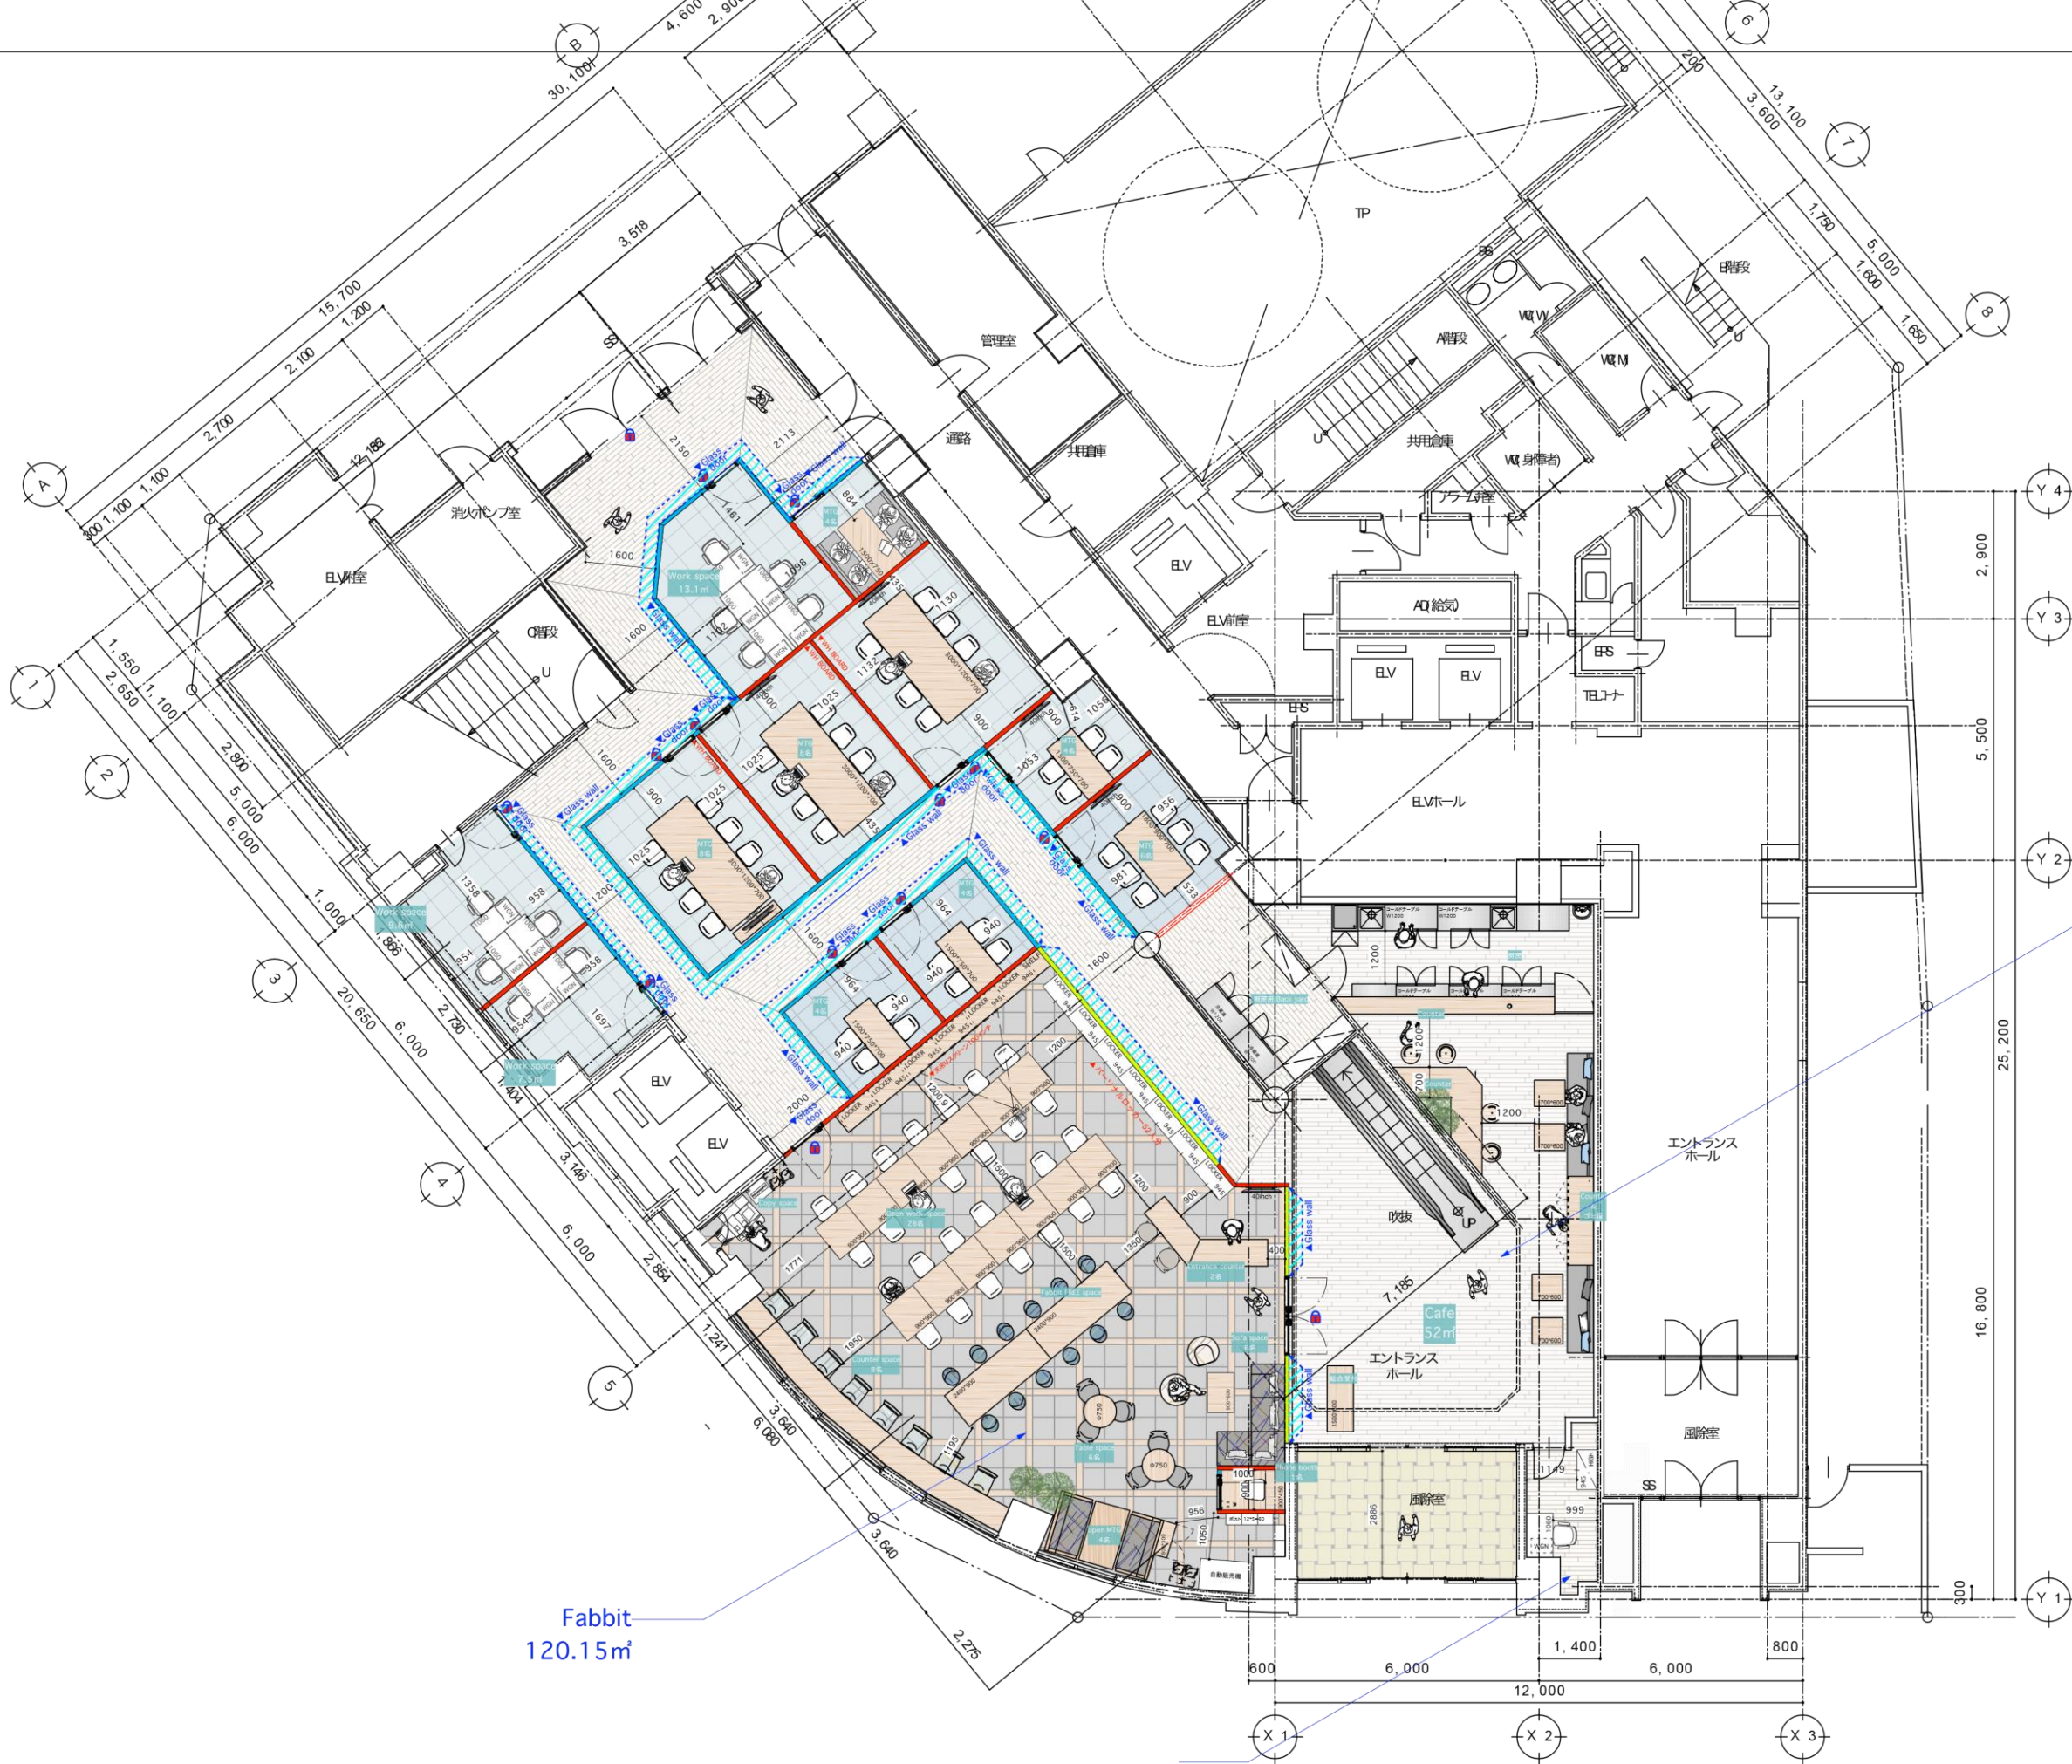

基本情報	
ビル名称	アスタ広島東横ビルディング
所在地	広島県広島市南区東横町1-7
面積	385.9㎡
天井高	H=3,000
OAフロア	
天井照明	
排煙方式	

窓仕切り凡例	
	窓枠OPEN(190) LGS+PB
	窓枠CLOSE(190) LGS+PB
	窓枠CLOSE ガラスサッシ 気密タインにペアガラスシート貼付
	窓枠OPEN ガラスサッシ
	窓枠CLOSE ガラスサッシ 暖パネル貼付


※ガラスサッシ貼付場所は仕上表に記載

Cafe space(厨房、バックヤード含む)
71.7㎡

Fabbit
120.15㎡

【CAFE】	
○テーブル席	3席×2
ハイカウンター席	4席
ベンチソファ席	8席
TOTAL	18席

CAFE TOTAL18席/63㎡

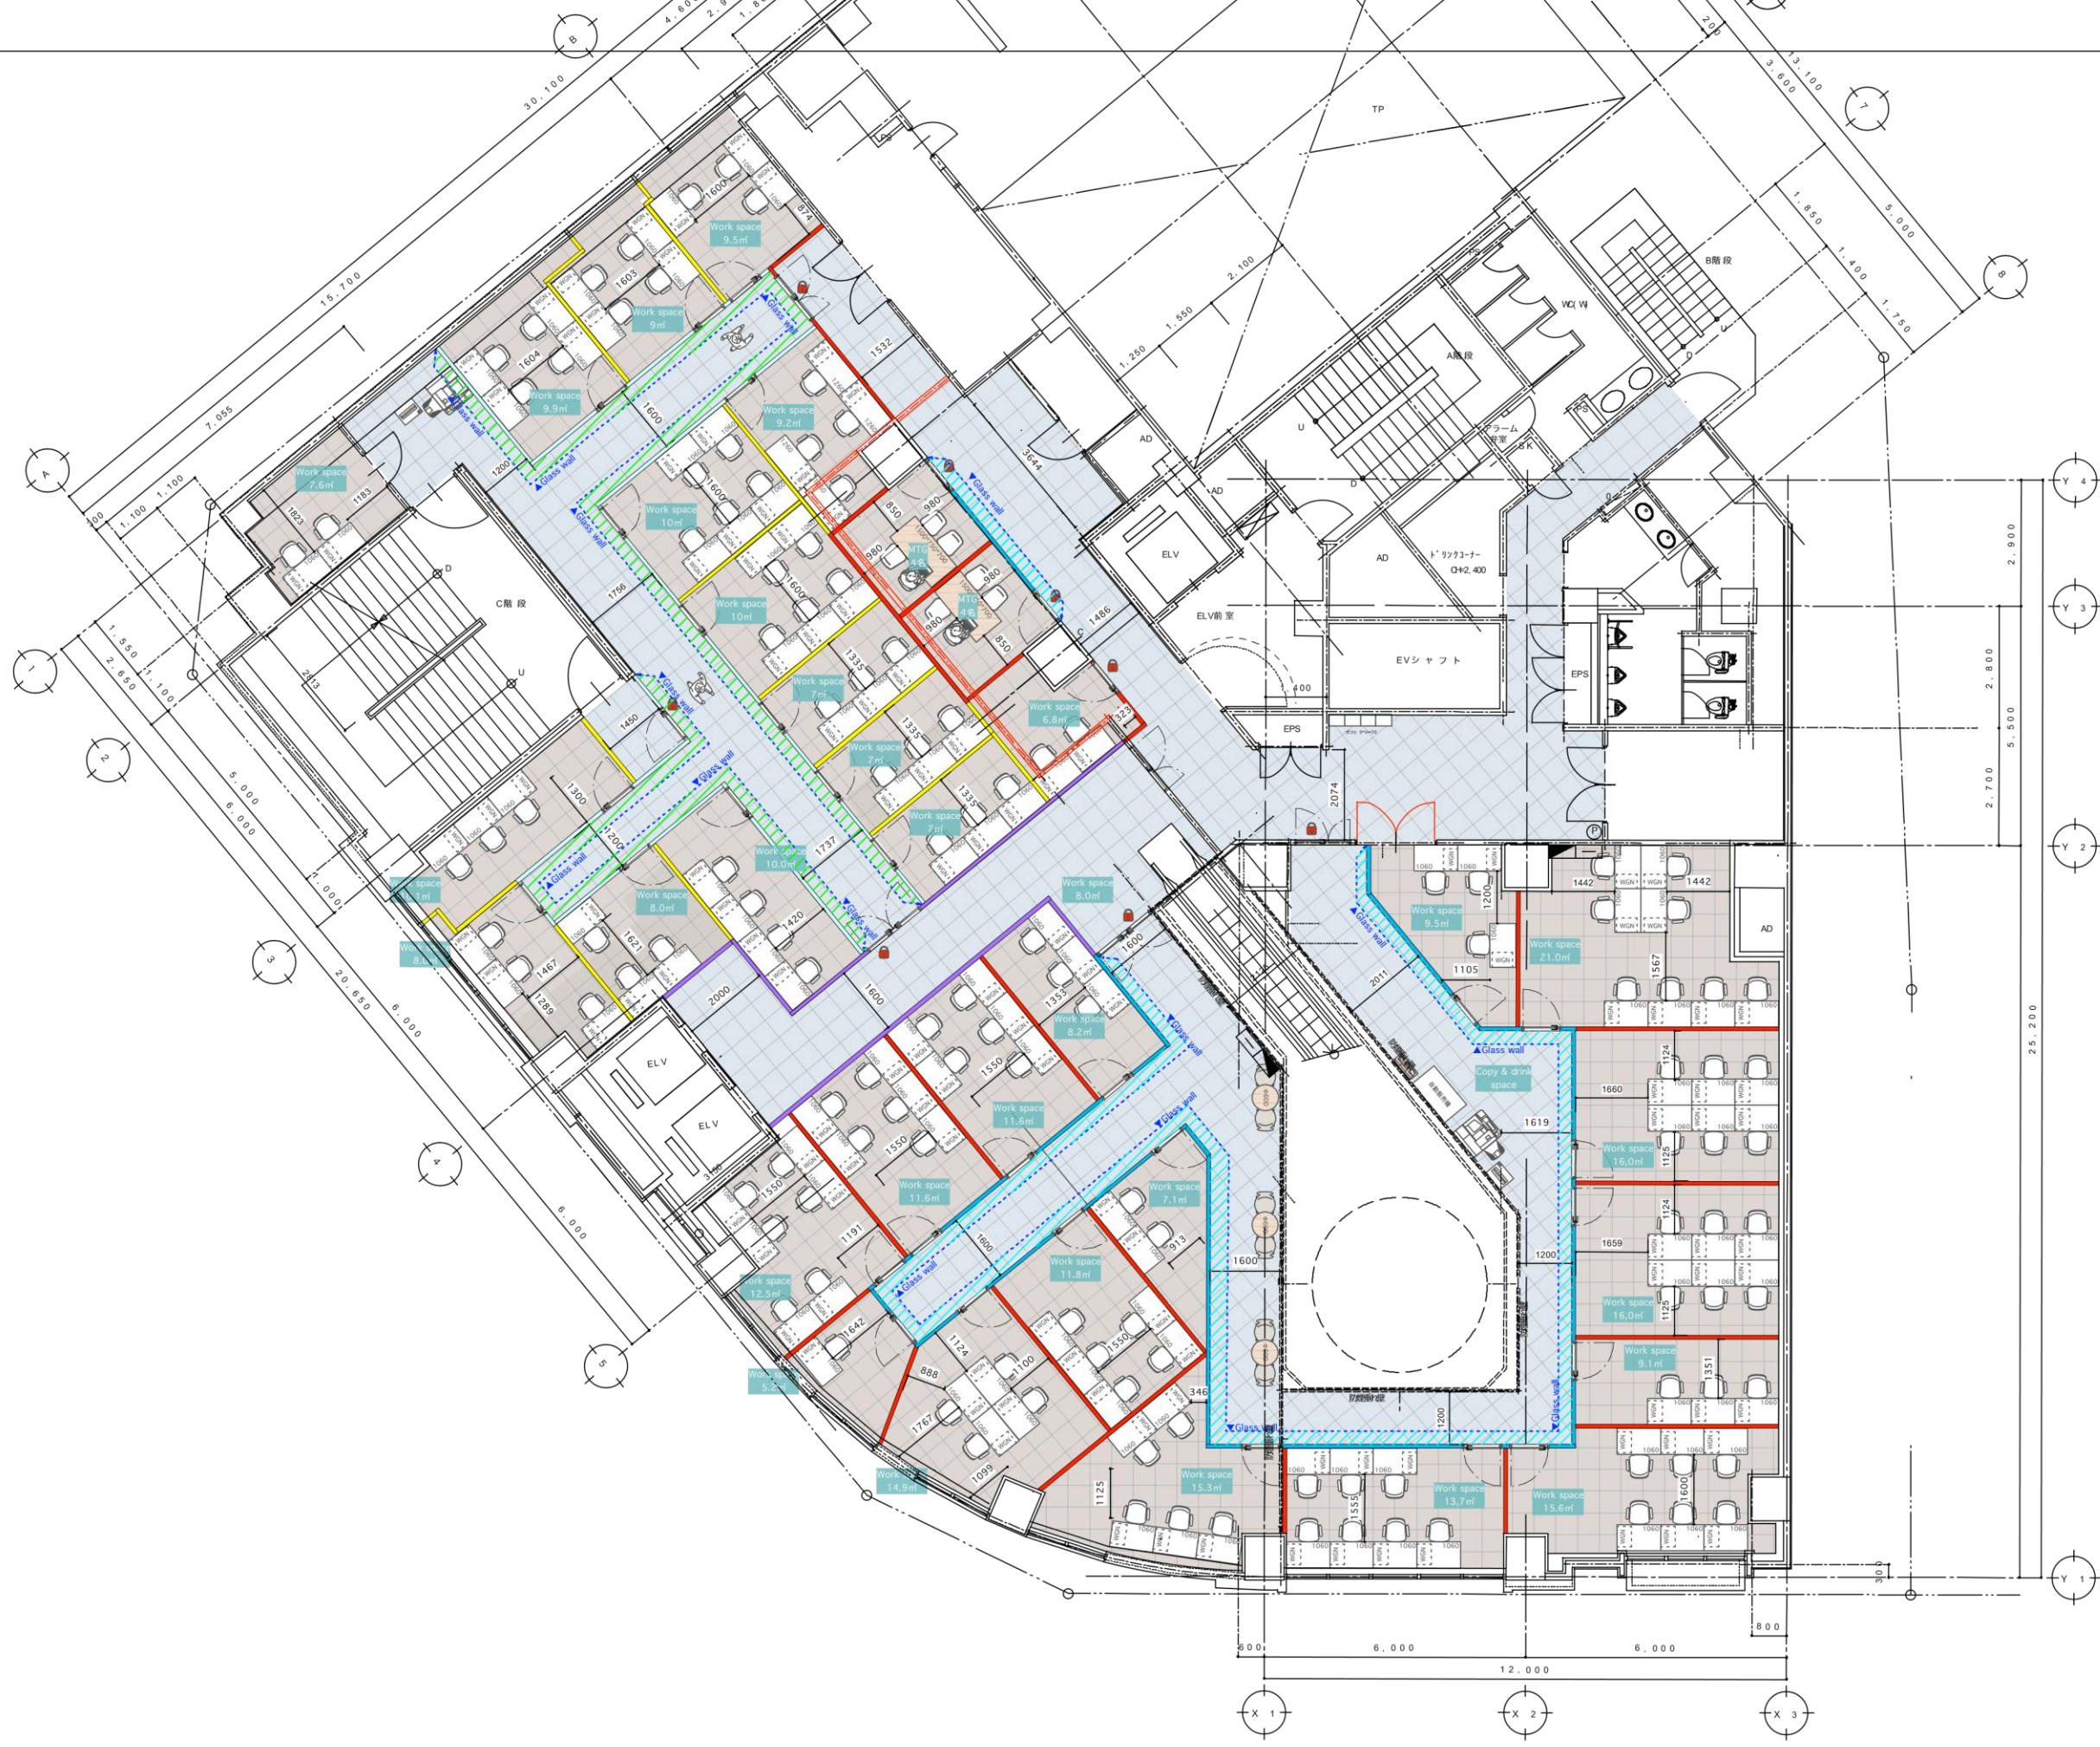

基本情報	
ビル名称	アスタ広島東横ビルディング
所在地	広島県広島市南区東横町1-7
面積	599.33㎡
天井高	H=2,700
OAフロア	-----
天井照明	-----
排煙方式	-----

色は以下の通り

	壁紙OPEN(190) LS+PB
	壁紙CLOSE(190) LS+PB
	壁紙CLOSE(190) LS+PB(H1800)+上壁ガラス(H900)
	壁紙CLOSE ガラスサッシ 目録タイプにガラスサッシ付
	壁紙OPEN ガラスサッシ

※ガラスサッシ取付場所は仕上表に記載

← 壁紙OPEN上壁に遮断防止バー設置

床仕上内容	
床材すべて 敷リノ上床(5,800)の構造	511.1㎡

ROOM TOTAL 31部屋

2階